

# ANNEXE 1

Département : ISÈRE  
Commune : SAINT-PIERRE-D'ENTREMONT

DIRECTION GÉNÉRALE DES FINANCES PUBLIQUES

## EXTRAIT DU PLAN CADASTRAL

Le plan visualisé sur cet extrait est géré par le centre des impôts foncier suivant :  
Grenoble Sud Isère  
Pôle de Topographie et de Gestion Cadastre Centre des Finances Publiques 38047  
38047 GRENOBLE CEDEX 2  
tél. 04 76 39 38 76 - fax  
ptgc.sud-isere@dgifp.finances.gouv.fr

Section : AB  
Feuille : 000 AB 01

Échelle d'origine : 1/1000  
Échelle d'édition : 1/1000


Date d'édition : 01/08/2020  
(fuseau horaire de Paris)

Coordonnées en projection : RGF93CC45  
©2017 Ministère de l'Action et des Comptes publics

*Parcelles concernées par le projet d'aménagement du Bourg*

Cet extrait de plan vous est délivré par :

cadastre.gouv.fr

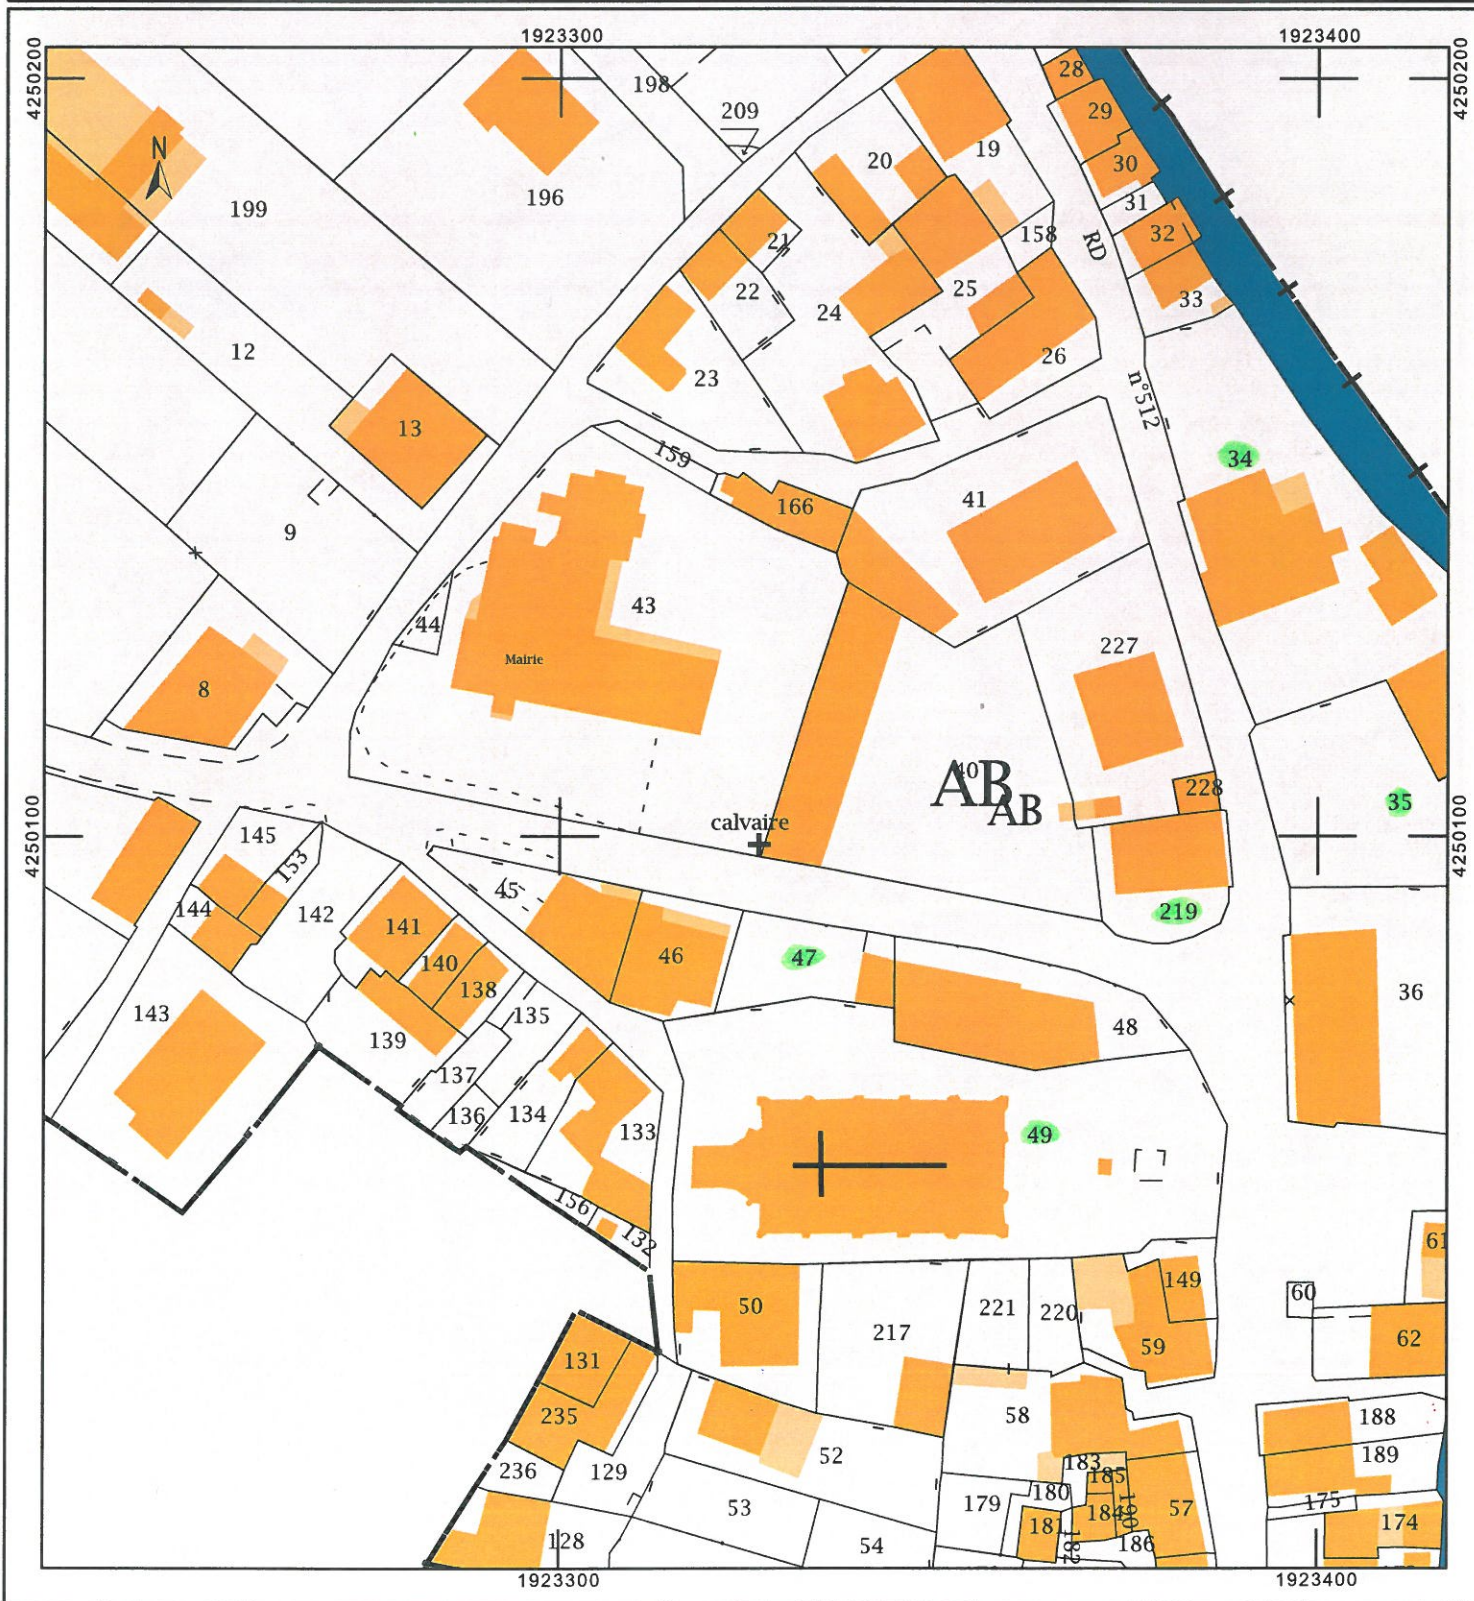

# ANNEXE 2

## Projet d'aménagement du Bourg - SPE 38

— Liste des Emplacements Réservés

